

ΕΦΗΜΕΡΙΣ ΤΗΣ ΚΥΒΕΡΝΗΣΕΩΣ
ΤΗΣ ΕΛΛΗΝΙΚΗΣ ΔΗΜΟΚΡΑΤΙΑΣ

ΕΝ ΑΘΗΝΑΙΣ ΤΗ 12 ΜΑΪΟΥ 1981 | ΤΕΥΧΟΣ ΤΕΤΑΡΤΟΝ | ΑΡΙΘΜΟΣ ΦΥΛΛΟΥ 251

ΠΕΡΙΕΧΟΜΕΝΑ

ΑΠΑΛΛΟΤΡΙΩΣΕΙΣ

ΑΠΟΦΑΣΕΙΣ

Ἀριθ. Π. 2920/1128 (1)

Περὶ ἀνακλήσεως τῆς ἀπαλλοτριώσεως ποὺ κηρύχθηκε μὲ τὴν ἀριθ. Π. 951/684/28.2.79 κοινὴ Ὑπουργικὴ ἀπόφαση (ΦΕΚ 169/16.3.79, τ. Δ') γιὰ τὴν ἀνέγερση διδακτηρίου τοῦ 4ου Δημοτικοῦ Σχολείου Καλλιθέας.

ΟΙ ΥΠΟΥΡΓΟΙ
ΕΘΝΙΚΗΣ ΠΑΙΔΕΙΑΣ ΚΑΙ ΘΡΗΣΚΕΥΜΑΤΩΝ
ΚΑΙ ΟΙΚΟΝΟΜΙΚΩΝ

Ἔχοντας ὑπόψη:

1. Τὶς διατάξεις τῆς παρ. 1 τοῦ ἄρθρου 12 τοῦ Ν.Δ. 797/1971 «περὶ ἀναγκαστικῶν ἀπαλλοτριώσεων».

2. Τὴν κοινὴ ὑπουργικὴ ἀπόφαση ἀριθ. Π. 951/684/28.2.1979 (ΦΕΚ 169/16.3.79' τ. Δ), «περὶ ἀναγκαστικῆς ἀπαλλοτριώσεως ἐκτάσεως γιὰ τὴν ἀνέγερση διδακτηρίου τοῦ 4ου Δημοτικοῦ Σχολείου Καλλιθέας».

3. Τὴν κοινὴ ἀπόφαση τοῦ Πρωθυπουργοῦ καὶ τοῦ Ὑπουργοῦ Οἰκονομικῶν ἀριθ. Δ. 2652/66/20.5.80 (ΦΕΚ 497/28.5.1980, τ. Β') «περὶ ἀναθέσεως ἁρμοδιοτήτων στοὺς Ὑφυπουργοὺς Οἰκονομικῶν», ἀποφασίζουμε:

Ἀνακαλοῦμε τὴν ἀναγκαστικὴ ἀπαλλοτρίωση ποὺ κηρύχθηκε δυνάμει τῆς κοινῆς ἀποφάσεώς μας ἀριθ. Π. 951/684/28.2.79 (ΦΕΚ 169/16.3.79, τ. Δ'), γιὰ τὴν ἀνέγερση διδακτηρίου τοῦ 4ου Δημοτικοῦ Σχολείου Καλλιθέας, γιὰ ὁλόκληρη τὴν ἔκταση συνολικοῦ ἐμβαδοῦ 1581 μ² ποὺ βρίσκεται στὴν Καλλιθέα Νομοῦ Ἀττικῆς καὶ ἐπὶ τῶν ὁδῶν Σοφοκλέους, Σκρᾶ, Ἀνδρομάχης καὶ Χίου (Ο.Τ. 168 Α) καὶ φαίνεται μὲ τὰ στοιχεῖα ΑΒΓΔΕΖΗΘΙΚΑ στὸ ἀπὸ Νοεμβρίου 1978 κτηματολογικὸ διάγραμμα τοῦ Μηχανικοῦ Νικολάου Καφφὲ καὶ στὸν ἐπ' αὐτοῦ κτηματολογικὸ πίνακα, θεωρημένο ἀπὸ τὸν προϊστάμενο τῆς Διευθύνσεως Γηπέδων τοῦ Ο.Σ.Κ. Γ. Μορφόπουλο, διότι ἡ ἔκταση αὐτὴ δὲν πρόκειται νὰ χρησιμοποιηθεῖ γιὰ τὸ σκοπὸ ποὺ ἀπαλλοτριώθηκε.

Ἡ ἀπόφαση αὐτὴ νὰ δημοσιευθεῖ στὴν Ἐφημερίδα τῆς Κυβερνήσεως.

Ἀθῆναι, 28 Ἀπριλίου 1981

ΟΙ ΥΠΟΥΡΓΟΙ

ΕΘΝ. ΠΑΙΔΕΙΑΣ ΚΑΙ ΘΡΗΣΚΕΥΜΑΤΩΝ — ΥΦΥΠΟΥΡΓΟΣ ΟΙΚΟΝΟΜΙΚΩΝ

ΑΘΑΝΑΣΙΟΣ ΤΑΛΙΑΔΟΥΡΟΣ — ΠΑΝΑΓΙΩΤΗΣ ΜΠΟΚΟΒΟΣ

ΑΝΑΚΟΙΝΩΣΕΙΣ

Ἀριθ. 756 (2)

Περὶ ἀνακοινώσεως παρακαταθέσεως ἀποζημιώσεως γιὰ ἀπαλλοτρίωση ἀκινήτων ἐπὶ τῆς ἐπαρχιακῆς ὁδοῦ Μαγκλιανῶν — Βαλτεσινίκου — Δρακοβουνίου Ν. Ἀρκαδίας.

ΝΟΜΑΡΧΙΑΚΟ ΤΑΜΕΙΟ ΑΡΚΑΔΙΑΣ

Σύμφωνα μὲ τὰ ἄρθρα 7 καὶ 8 τοῦ Ν.Δ. 797/1971 «περὶ ἀναγκαστικῶν ἀπαλλοτριώσεων», γνωστοποιοῦμε:

α) Σὲ ὅσους ἔχουν ἢ διεκδικοῦν κυριότητας σὲ ἀκίνητα ποὺ ἀπαλλοτριώθηκαν ἀναγκαστικὰ μὲ τὴν ὑπ' ἀριθ. 3454/28.3.80 ἀπόφαση τοῦ Νομάρχη Ἀρκαδίας γιὰ τὴν ἀπαλλοτρίωση ἰδιοκτησιῶν ἐπὶ τῆς ἐπαρχιακῆς ὁδοῦ Μαγκλιανῶν — Βαλτεσινίκου — Δρακοβουνίου.

β) Τοὺς ἐνυπόθηκους δανειστὲς καὶ τοὺς τρίτους διεκδικητὲς τῶν ἀκινήτων αὐτῶν, ὅτι ἡ ἀποζημίωση τῆς ἐδαφικῆς

ἐπιφανείας καὶ τῶν ἐπικειμένων της, ὅπως περιγράφονται στὸ σχετικὸ κτηματολογικὸ πίνακα, ἡ ὁποία καθορίσθηκε μὲ τὴν 215/1980 ἀπόφαση τοῦ Μονομελοῦς Πρωτοδικείου Τριπόλεως, ἔχει παρακατατεθεῖ στὸ Γραφεῖο Παρακαταθηκῶν καὶ Δανείων τοῦ Δημοσίου Ταμείου Λεβιδίου.

Σχετικὰ ἔχει ἐκδοθεῖ τὸ ὑπ' ἀριθ. 791/17.3.80 γραμμάτιο συστάσεως παρακαταθήκης δρχ. (275.248) διακοσίων ἑβδομήκοντα πέντε χιλιάδων διακοσίων τεσσαράκοντα ὀκτώ.

Ἡ ἀποζημίωση θὰ ἀποδοθεῖ στὰ πρόσωπα ποὺ θὰ ἀναγνωρισθοῦν δικαιοῦχοι κατὰ τὴ νόμιμη διαδικασία.

Ἡ ἀνακοίνωση αὐτὴ νὰ δημοσιευθεῖ στὴν 'Εφημερίδα τῆς Κυβερνήσεως.

Τρίπολη, 28 'Απριλίου 1981

Ὁ Πρόεδρος
ΒΑΣ. ΑΝΑΣΤΑΣΙΑΔΗΣ

'Αριθ. ΤΓ. 1885 (3)

Περὶ εἰδοποιήσεως παρακαταθέσεως ἀποζημιώσεως ἀπὸ ἀναγκαστικὴ ἀπαλλοτρίωση γιὰ τὴν κατασκευὴ τοῦ τμήματος Θερμοπυλῶν — Αὐχένος 'Ελευθεροχωρίου τῆς Ν.Ε.Ο. Θερμοπυλῶν 'Ιτέας — 'Αντιρρίου.

Ο ΝΟΜΑΡΧΗΣ ΦΘΙΩΤΙΔΟΣ

Σύμφωνα μὲ τὶς διατάξεις τῶν ἄρθρων 7 καὶ 8 τοῦ Ν.Δ. 797/71 «περὶ ἀναγκαστικῶν ἀπαλλοτριώσεων», πληροφοροῦμε ὅλους ὅσους:

α) Ἔχουν δικαιώματα κυριότητας ἢ ἄλλα ἐμπράγματα δικαιώματα στὰ ἀκίνητα ποὺ ἀπαλλοτριώθηκαν μὲ τὴ Γ/Φ311/1734/9.2.1979 ἀπόφαση τοῦ Νομάρχη Φθιώτιδος γιὰ τὴν κατασκευὴ τοῦ τμήματος Θερμοπυλῶν — Αὐχένος 'Ελευθεροχωρίου τῆς Ν.Ε.Ο. Θερμοπυλῶν 'Ιτέας — 'Αντιρρίου χ.θ. 3+755 — 4+019.

β) Ἔχουν ἐγγράψει ὑποθήκη ἢ ἔχουν ἐπιβάλλει κατάσχεση ἢ μὲ ὁποιοδήποτε τρόπο διεκδικοῦν τὰ ἀπαλλοτριωθέντα ἀκίνητα, ὅτι ἡ ἀποζημίωση ποὺ καθόρισε τὸ Μονομελὲς Πρωτοδικεῖο Λαμίας μὲ τὴν ἀπόφασή του ἀριθ. 476/21.12.79 γιὰ τὰ ἀκίνητα καὶ τὰ ὑπερκείμενα αὐτῶν ποὺ ἐμφαίνονται στὸ ἀπὸ 12.12.1978 κτηματολογικὸ διάγραμμα καὶ τὸ σχετικὸ πίνακα ποὺ σύνταξε ὁ μηχανικὸς Ι. Παπαϊωάννου, καθὼς καὶ στὸ ἀπὸ 11.6.80 συμπληρωματικὸ κτηματολογικὸ διάγραμμα καὶ κτηματολογικὸ πίνακα τοῦ μηχανικοῦ 'Αντωνίου Γιαννοπούλου, ποὺ θεώρησε ἡ ἁρμόδια ὑπηρεσία τῆς 2ας ΔΕΚΕ Πατρῶν τοῦ ΥΔΕ ἔχει κατατεθεῖ στὸ Ταμεῖο Παρακαταθηκῶν καὶ Δανείων Λαμίας καὶ ἔχει ἐκδοθεῖ τὸ μὲ ἀριθμὸ 25567/26.2.81 γραμμάτιο συστάσεως παρακαταθήκης τοῦ Ταμείου Παρακαταθηκῶν καὶ Δανείων γιὰ διακόσιες δέκα πέντε χιλιάδες ἐννιακόσιες σαράντα (215.940) δραχμές.

Ἡ ἀποζημίωση αὐτὴ εἶναι ἀποδοτέα στοὺς δικαιούχους ποὺ ἀναγνωρίσθηκαν μὲ τὴν ὑπ' ἀριθ. 81/16.2.1981 ἀπόφαση τοῦ Μονομελοῦς Πρωτοδικείου, ἤτοι 1) Δημ. Σπαθούλαν καὶ 2) Βασίλειον Μπακογιάννην.

Ἡ παροῦσα ἀνακοίνωση νὰ δημοσιευθεῖ στὴν 'Εφημερίδα τῆς Κυβερνήσεως.

'Εν Λαμίᾳ τῇ 23 'Απριλίου 1981

Ὁ Νομάρχης
ΚΩΝ/ΝΟΣ ΚΟΪΚΑΣ

ΠΟΛΕΟΔΟΜΙΑ

ΑΠΟΦΑΣΕΙΣ

'Αριθ. Γ. 17708/805 (4)

Περὶ τροποποιήσεως τοῦ ρυμοτομικοῦ σχεδίου τοῦ Δήμου Αἰγάλεω ('Αττικῆς).

Ο ΥΠΟΥΡΓΟΣ
ΧΩΡΟΤΑΞΙΑΣ, ΟΙΚΙΣΜΟΥ ΚΑΙ ΠΕΡΙΒΑΛΛΟΝΤΟΣ

Ἔχοντες ὑπ' ὄψει:

1. Τὰς διατάξεις τοῦ ἀπὸ 17 'Ιουλίου 1923 Ν. Δ/τος «περὶ σχεδίων πόλεων κλπ.», ὡς μεταγενεστέρως ἐτροποποιήθησαν καὶ συνεπληρώθησαν καὶ εἰδικώτερον τῶν ἄρθρων 3 καὶ 70 αὐτοῦ.

2. Τὸ ὑπ' ἀριθ. 842/80 Π. Δ/γμα «περὶ ἁπλουστεύσεως τῆς διαδικασίας κατὰ τὴν ἔκδοσιν διοικητικῶν τινῶν πράξεων ἀτομικοῦ χαρακτῆρος ἐπὶ ἀντικειμένων ἁρμοδιότητος Ὑπουργοῦ Χωροταξίας, Οἰκισμοῦ καὶ Περιβάλλοντος (ΦΕΚ 208/Α).

3. Τὰς διατάξεις τοῦ Ν. 947/79 «περὶ οἰκιστικῶν περιοχῶν» (ΦΕΚ 169/Α) καὶ εἰδικώτερον τοῦ ἄρθρου 62 (παρ. 1) αὐτοῦ.

4. Τὰς διατάξεις τοῦ Ν. 1032/80 «περὶ συστάσεως Ὑπουργείου Χωροταξίας, Οἰκισμοῦ καὶ Περιβάλλοντος» (ΦΕΚ 57/Α) καὶ εἰδικώτερον τῶν ἄρθρων 2, 3 καὶ 7 αὐτοῦ.

5. Τὴν ὑπ' ἀριθ. 136/79 πρᾶξιν τοῦ Δημοτικοῦ Συμβουλίου Αἰγάλεω.

6. Τὴν ὑπ' ἀριθ. 132/79 γνωμοδότησιν τοῦ Συμβουλίου Δημοσίων Ἔργων (Τμῆμα Οἰκισμοῦ), **ἀποφασίζομεν:**

'Εγκρίνεται ἡ τροποποίησις τοῦ ρυμοτομικοῦ σχεδίου Αἰγάλεω ('Αττικῆς) α) εἰς τὸ ὑπ' ἀριθ. 140/Α οἰκοδομικὸν τετράγωνον, β) εἰς τὸν κοινόχρηστον χῶρον τὸν κείμενον παρὰ τὰς ὁδοὺς Βρυούλων, Κολοκοτρώνη καὶ Καβάλας καὶ γ) τοῦ χαρακτηρισμοῦ τῆς ὁδοῦ Περιάνδρου ὡς πεζοδρόμου, ὡς ἐμφαίνεται εἰς τὸ ὑπὸ τοῦ 'Αναπληρωτοῦ Γενικοῦ Διευθυντοῦ Οἰκισμοῦ θεωρημένον διὰ τῆς ὑπ' ἀριθ. Γ.17708/81 πράξεως αὐτοῦ σχετικὸν πρωτότυπον διάγραμμα ὑπὸ κλίμακα 1:500, τοῦ ὁποίου συνοπτικὸν ἀντίτυπον δημοσιεύεται μετὰ τῆς παρούσης.

'Εν 'Αθήναις τῇ 31 Μαρτίου 1981

Ο ΥΠΟΥΡΓΟΣ
ΓΕΩΡΓΙΟΣ ΠΛΥΤΑΣ

ΑΙΓΑΛΕΩ

Πάρκο

Οδός Κολοκοτρώνη

Οδός Καβάλας

Αθήναι Μαρτίου

31 Μαρτίου 1981

Ἀριθ. Γ. 16769/673 (5)

Περὶ τροποποιήσεως τοῦ ρυμοτομικοῦ σχεδίου Ἀθηνῶν.

Ο ΥΠΟΥΡΓΟΣ
ΧΩΡΟΤΑΞΙΑΣ, ΟΙΚΙΣΜΟΥ ΚΑΙ ΠΕΡΙΒΑΛΛΟΝΤΟΣ

Ἔχοντες ὑπ' ὄψει:

1. Τὰς διατάξεις τοῦ ἀπὸ 17 Ἰουλίου 1923 Ν. Δ/τος «περὶ σχεδίων πόλεων κλπ.», ὡς μεταγενεστέρως ἐτροποποιήθησαν καὶ συνεπληρώθησαν καὶ εἰδικώτερον τῶν ἄρθρων 3 καὶ 70 αὐτοῦ.

2. Τὰς διατάξεις τοῦ ἀπὸ 8.9.1923 Δ/τος «περὶ καθορισμοῦ τῆς κατὰ τὸ ἄρθρον 3 τοῦ ἀπὸ 17.7.1923 Ν. Δ/τος «περὶ σχεδίων πόλεων κ.λ.π.» προθεσμίας» (ΦΕΚ 257/Α) καὶ τὸ ὅτι ἡ κατὰ τὸ Διάταγμα αὐτὸ προθεσμία παρῆλθεν ἄπρακτος.

3. Τὸ ὑπ' ἀριθ. 34780/2032/13.11.1980 ἔγγραφον τῆς Εἰδικῆς Ὑπηρεσίας Δημοσίων Ἔργων Ἀναπλάσεως Ἐλευθέρων κοινοχρήστων χώρων Ἀστικῶν περιοχῶν πρὸς τὸν Δῆμον Ἀθηναίων (Γ.Δ.Τ.Υ.) καὶ ὅτι παρῆλθεν ἄπρακτος ἡ δι' αὐτοῦ τασσομένη προθεσμία.

4. Τὸ ὑπ' ἀριθ. 842/1980 Π. Δ/γμα «περὶ ἀπλουστεύσεως τῆς διαδικασίας κατὰ τὴν ἔκδοσιν διοικητικῶν τινῶν πράξεων ἀτομικοῦ χαρακτῆρος ἐπὶ ἀντικειμένων ἁρμοδιότητος Ὑπουργοῦ Χωροταξίας, Οἰκισμοῦ καὶ Περιβάλλοντος (ΦΕΚ 208/Α).

5. Τὰς διατάξεις τοῦ Ν. 947/1979 «περὶ οἰκιστικῶν περιοχῶν» (ΦΕΚ 169/Α) καὶ εἰδικώτερον τοῦ ἄρθρου 62 (παρ. 1) αὐτοῦ.

6. Τὰς διατάξεις τοῦ Ν. 1032/1980 «περὶ συστάσεως Ὑπουργείου Χωροταξίας, Οἰκισμοῦ καὶ Περιβάλλοντος» (ΦΕΚ 57/Α) καὶ εἰδικώτερον τῶν ἄρθρων 2, 3 καὶ 7 αὐτοῦ.

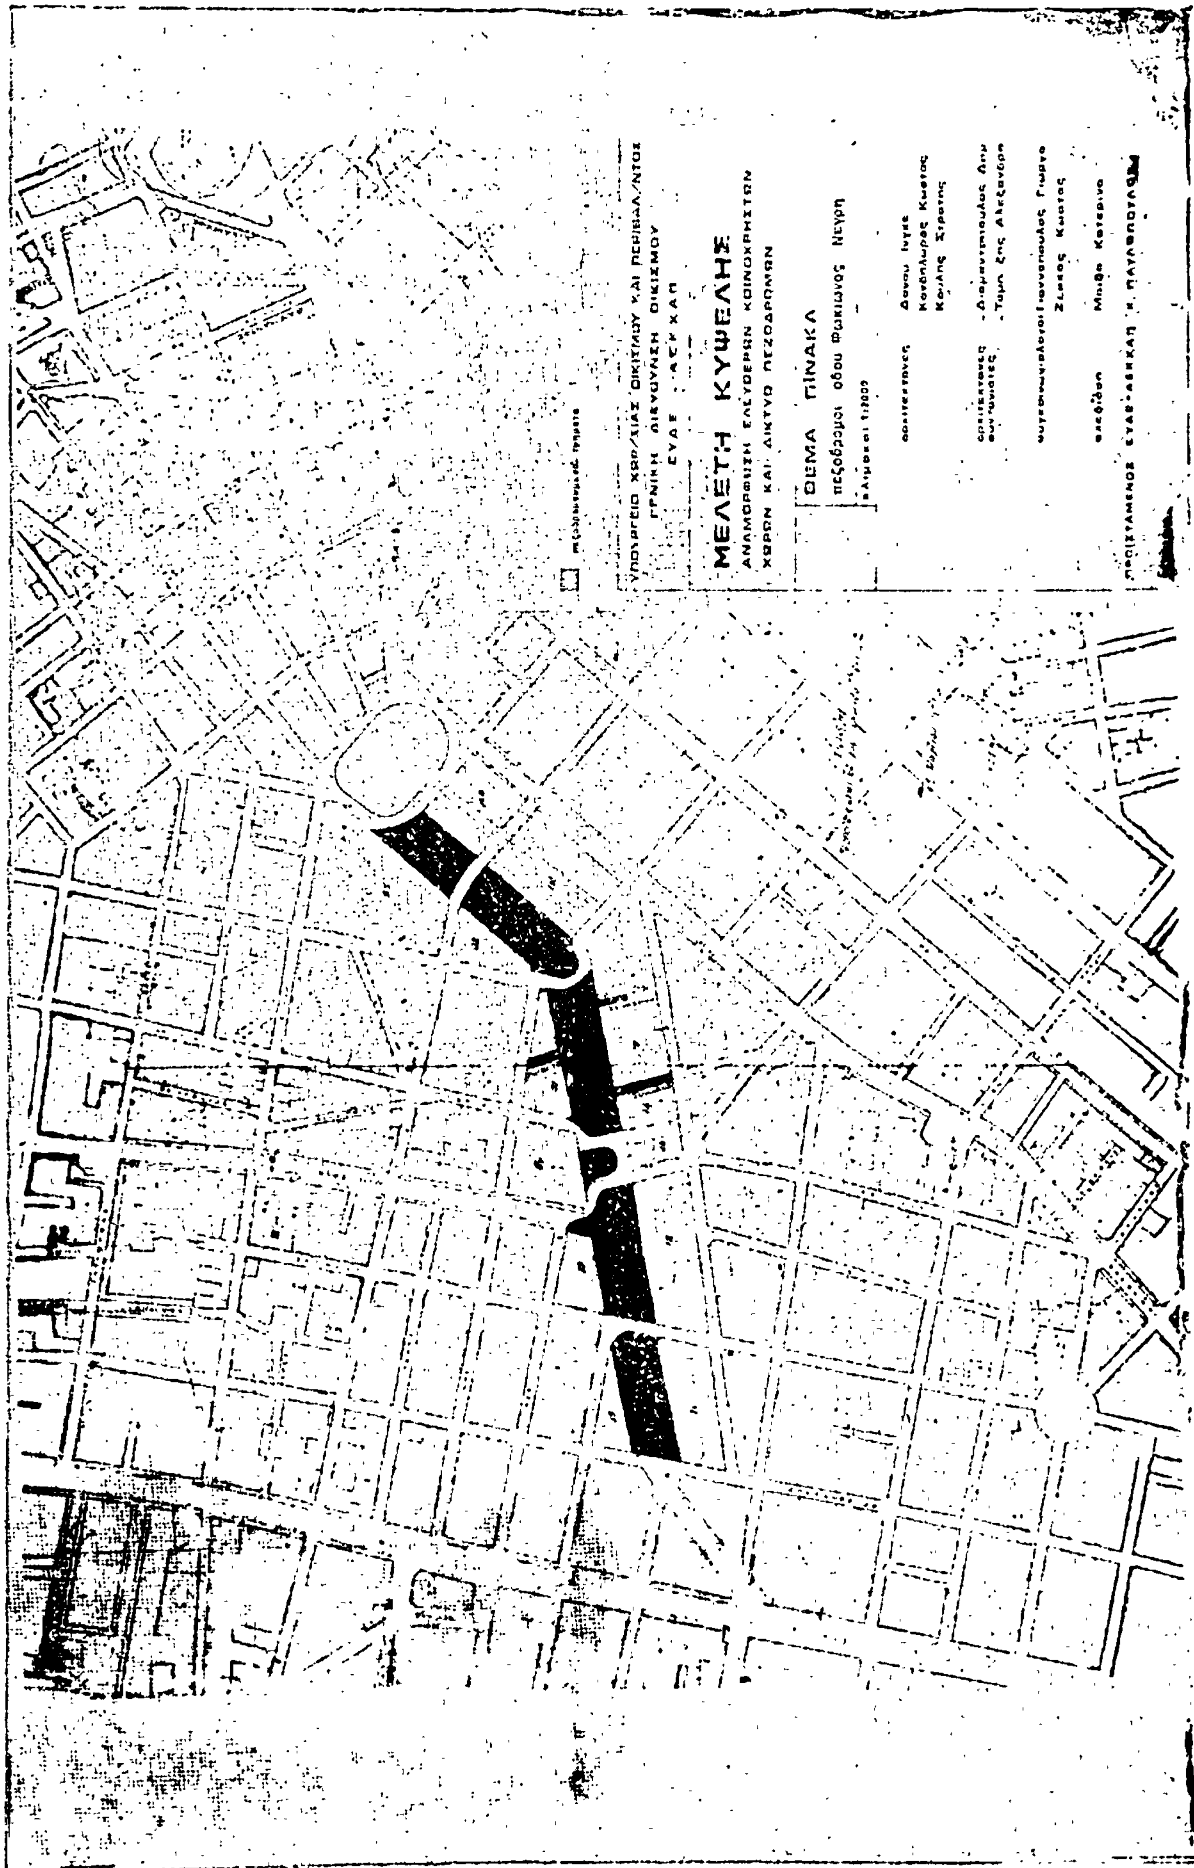
7. Τὰς ὑπ' ἀριθ. 1169/1980, 25/1981 καὶ 241/1981 γνωμοδοτήσεις τοῦ Συμβουλίου Δημοσίων Ἔργων (Τμῆμα Οἰκισμοῦ), ἀποφασίζομεν!

Ἐγκρίνεται ἡ τροποποίησις τοῦ ρυμοτομικοῦ σχεδίου Ἀθηνῶν εἰς τὴν περιοχὴν Κυψέλης διὰ τοῦ χαρακτηρισμοῦ τοῦ μεταξὺ τῆς ὁδοῦ Δροσοπούλου καὶ τῆς πλατείας Κυψέλης τμήματος τῆς ὁδοῦ Φωκίωνος Νέγρη καὶ τμημάτων τῶν καθέτων πρὸς αὐτὴν ὁδῶν Χαιρωνείας, Σπορφίλου καὶ Ἕκτορος ὡς πεζοδρόμων, ὡς ἐμφαίνεται εἰς τὸ ὑπὸ τοῦ Ἀναπληρωτοῦ Γενικοῦ Διευθυντοῦ Οἰκισμοῦ θεωρημένον διὰ τῆς ὑπ' ἀριθ. Γ. 16769/1981 πράξεως αὐτοῦ σχετικὸν πρωτότυπον διάγραμμα ὑπὸ κλίμακα 1:2000, τοῦ ὁποίου συνοπτικὸν ἀντίτυπον δημοσιεύεται μετὰ τῆς παρούσης.

Ἡ ἀπόφαση αὐτὴ νὰ δημοσιευθεῖ στὴν Ἐφημερίδα τῆς Κυβερνήσεως.

Ἐν Ἀθήναις τῇ 18 Μαρτίου 1981

Ο ΥΠΟΥΡΓΟΣ
ΓΕΩΡΓΙΟΣ ΠΛΥΤΑΣ


ΥΠΟΥΡΓΕΙΟ ΧΩΡ/ΞΙΑΣ ΟΙΚΙΣΜΟΥ ΚΑΙ ΠΕΡΙΒΑΛ/ΝΤΟΣ
ΓΕΝΙΚΗ ΔΙΕΥΘΥΝΣΗ ΟΙΚΙΣΜΟΥ
ΕΥΔΕ - ΑΣΚΧΑΠ
ΜΕΛΕΤΗ ΚΥΨΕΛΗΣ
ΑΝΑΜΟΡΦΩΣΗ ΕΛΕΥΘΕΡΩΝ ΚΟΙΝΟΧΡΗΣΤΩΝ
ΧΩΡΩΝ ΚΑΙ ΔΙΚΤΥΟ ΠΕΖΟΔΡΟΜΩΝ
ΘΕΜΑ ΠΙΝΑΚΑ
πεζόδρομοι οδού Φωκίωνος Νέγρη
κλίμακα 1:2000
αρχιτέκτονες Δουρου Ιγκε
Κονδηλωρας Κωστας
Κουλης Στρατης
Μπιθα Κατερινα
ΠΡΟΪΣΤΑΜΕΝΟΣ ΕΥΔΕ-ΑΣΚΧΑΠ

Ἀριθ. ΧΟΠ. 923 (6)

Περὶ ἐγκρίσεως ρυμοτομικοῦ σχεδίου Ἁγίας Βαρβάρας Τριχωνίδος.

Ο ΝΟΜΑΡΧΗΣ ΑΙΤΩΛΙΑΣ ΚΑΙ ΑΚΑΡΝΑΝΙΑΣ

Ἔχοντας ὑπόψη:

1) Τὶς διατάξεις τοῦ 3200/55 «περὶ διοικητικῆς ἀποκεντρώσεως», 2) τὶς διατάξεις τοῦ ἀπὸ 20.6.55 Β. Διατάγματος «περὶ ἐξαιρέσεως ἀπὸ τῆς κατὰ τὴν παρ. 1 τοῦ ἄρθρου 1 τοῦ Ν. 3200/55 ἁρμοδιότητος τοῦ Ὑπουργείου Δημοσίων Ἔργων» ,3) τὶς διατάξεις τοῦ 863/70 Β. Δ/τος «περὶ διαρθρώσεως τοῦ Ὑπουργείου Συγκοινωνιῶν καὶ Δημοσίων Ἔργων», ὅπως τοῦτο τροποποιήθηκε διὰ τοῦ ὑπ' ἀριθ. 572/1967 Β. Δ/τος», 4) τὶς διατάξεις τοῦ 532/70 Ν. Δ/τος «περὶ διοικητικῆς ἀποκεντρώσεως», 5) τὶς διατάξεις τοῦ 712/70 Β. Δ/τος, ὅπως τροποποιήθηκε καὶ συμπληρώθηκε διὰ τῶν ἀριθ. 677/71 καὶ 198/72 Β. Δ/των, 6) τὴν Α7/16/11/7.10.70 κοινὴ ἀπόφαση τῶν Ὑπουργῶν περὶ ὀργανώσεως τῶν Περιφερειακῶν Ὑπηρεσιῶν τοῦ ΥΠ.Δ.Ε., 7) τὴ Α9/1—8/3/9.8.71 κοινὴ ἐγκύκλιο τῶν Πρωθυπουργοῦ, Ἀντιπροέδρου καὶ Ὑπουργοῦ τῶν Ἐσωτερικῶν περὶ ὀργανώσεως τῶν Νομαρχιῶν, 8) τὶς διατάξεις τοῦ Ν.Δ. 314/68 περὶ ἁρμοδιότητος ἐπὶ θεμάτων ἐγκρίσεων, τροποποιήσεων κλπ. ρυμοτομικῶν σχεδίων, 9) τοῦ Π.Δ. 8/73 «περὶ ΓΟΚ», 10) τὴν ἔγγραφη εἰσήγηση τοῦ Τμήματος Πολεοδομίας καὶ ΠΕ, 11) τὴ σύμφωνη γνωμοδότηση τοῦ Νομ/κοῦ Συμβουλίου ΔΕ, ὅπως αὐτὴ διατυπώθηκε στὸ 2/1981 (θέμα 32ο) πρακτικὸ αὐτοῦ, ἀποφασίζουμε:

Ἐγκρίνουμε τὸ ρυμοτομικὸ σχέδιο Ἁγίας Βαρβάρας Τριχωνίδος, ὅπως φαίνεται στὸ ὑπὸ τῆς Διευθύνσεως Κοινωνικῆς Προνοίας συνταχθὲν τοπογραφικὸ διάγραμμα ποὺ συνοδεύει τὴν ἀπόφαση αὐτὴ καὶ καθορίζουμε τοὺς ὅρους δομήσεως ὡς ἑξῆς:

Οἰκοδομικὸ σύστημα: Πτέρυγες.
Ποσοστὸ καλύψεως: 50%.
Ἀριθ. ὀρόφων: Δύο (2).

Ἡ ἀπόφαση αὐτὴ νὰ δημοσιευθεῖ στὴν Ἐφημερίδα τῆς Κυβερνήσεως.

Μεσολόγγιον, 18 Μαρτίου 1981

Ὁ Νομάρχης
ΚΩΝ. ΘΑΝΟΠΟΥΛΟΣ

ΧΩΡΟΣ ΓΙΑ ΣΧΟΛΕΙΟ

ΧΩΡΟΣ ΓΙΑ ΕΚΚΛΗΣΙΑ

ΑΓ. ΒΑΡΒΑΡΑ

ΚΛΙΜ. 1:1000

ΕΘΕΩΡΗΘΗ

ΑΝΑΚΟΙΝΩΣΕΙΣ

Ἀριθ. Δ1/10537 (7)

Περὶ ἀνακοινώσεως παρακαταθέσεως ἀποζημιώσεως τμήματος προσκυρουμένου οἰκοπέδου πού ἀπόμεινε μὴ ἄρτιο ὕστερα ἀπὸ τὴν ἐφαρμογὴ τοῦ ἐγκεκριμένου πολεοδομικοῦ σχεδίου στὴν ὁδὸ Φιλολάου μὲ βάση τὴν πράξη ἀναλογισμοῦ 1/79.

Ο ΥΠΟΥΡΓΟΣ ΔΗΜΟΣΙΩΝ ΕΡΓΩΝ

Ἔχοντας ὑπ' ὄψη:

1. Τὶς διατάξεις τοῦ Ν. Δ/τος 17.7.1923 «περὶ σχεδίων πόλεων, κωμῶν καὶ συνοικισμῶν τοῦ Κράτους καὶ οἰκοδομῆς αὐτῶν» (ΦΕΚ 228/16.8.1923 τ. Α').

2. Τὶς διατάξεις τοῦ Ν. Δ/τος 797/1971 «περὶ ἀναγκαστικῶν ἀπαλλοτριώσεων» (ΦΕΚ 1/1.1.1971 τ. Α')

3. Τὴν Α2Β/03/67/Φ.Θ.2.2.1/8.5.75 (ΦΕΚ 509/15.5.75, τ. Β') ἐξουσιοδοτικὴ ἀπόφαση τοῦ Ὑπουργοῦ Δημοσίων Ἔργων.

4. Τὸν πίνακα παρακαταθέσεως τῆς ἀποζημιώσεως πού καθορίστηκε μὲ τὴν ἀπόφαση 1639/1979 τοῦ Μονομελοῦς Πρωτοδικείου Ἀθήνας γιὰ ἀκίνητα πού ρυμοτομήθηκαν μὲ τὸ ἐγκεκριμένο ρυμοτομικὸ σχέδιο τοῦ Δήμου Καισαριανῆς γιὰ τὴ διάνοιξη τῆς ὁδοῦ Φιλολάου, σύμφωνα μὲ τὶς ἐνδείξεις τῆς πράξης ἀναλογισμοῦ 1/1979 ἀνακοινώνουμε στὰ πρόσωπα πού ἔχουν ἢ ἀξιώνουν ἐμπράγματα δικαιώματα στὰ παραπάνω ἀκίνητα, ὅτι ἡ ἀποζημίωση τῶν οἰκοπεδικῶν ἐκτάσεων πού ἔχουν ρυμοτομηθεῖ καὶ τῶν ἐπικειμένων τους ὅπως σημειώνονται στὰ στοιχεῖα προδικασίας τοῦ ἄρθρου 5 τοῦ Ν. 653/1977, ἔχει κατατεθεῖ στὸ Ταμεῖο Παρακαταθηκῶν καὶ Δανείων Ἀθηνῶν, ὕστερα ἀπὸ τὸ συμψηφισμὸ δικαιωμάτων καὶ ὑποχρεώσεων πού προβλέπει τὸ ἄρθρο 6 τοῦ Ν. 5269/1931 καὶ μὲ τὴν ἔκδοση τοῦ γραμματίου παρακαταθήκης ἀριθ. 621900/20.3.81 συνολικοῦ ποσοῦ 600.000 δραχ.

Ἡ παρακατάθεση τῆς παραπάνω ἀποζημιώσεως ἔγινε ὑπὲρ τῶν Νικολάου Σταθούλη καὶ Στυλιανῆς Περλεγκῆ καὶ θὰ καταβληθεῖ μόνο στὰ πρόσωπα πού θὰ ἀναγνωρισθοῦν ὡς δικαιοῦχοι μὲ ἀπόφαση τοῦ Μονομελοῦς Πρωτοδικείου Ἀθηνῶν.

Ἀθήνα, 22 Ἀπριλίου 1981

Μὲ ἐντολὴ Ὑπουργοῦ
Ὁ Διευθυντὴς
ΙΩΣΗΦ ΑΡ. ΑΙΓΙΔΗΣ

ΑΠΟ ΤΟ ΕΘΝΙΚΟ ΤΥΠΟΓΡΑΦΕΙΟ